





# EL MATORRAL - PROPUESTA DE ORDENACION PORMENORIZADA DEL SUSO TE/LLANO ESTE

PLANO: PERFILES ESCALA: 1:2.000


nº **8**

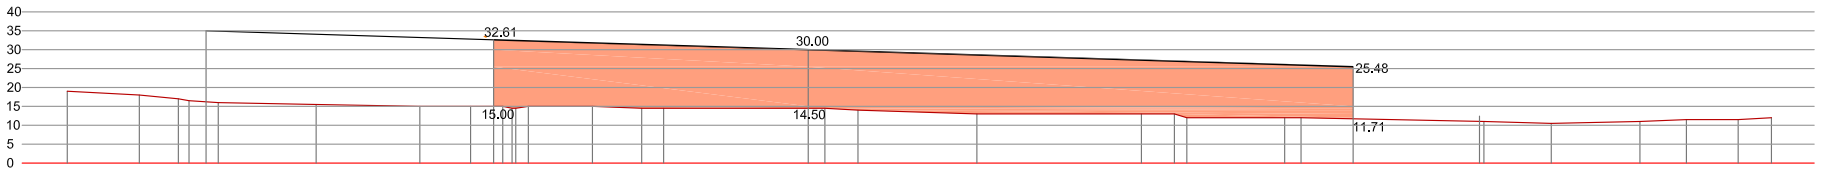


PERFIL 1

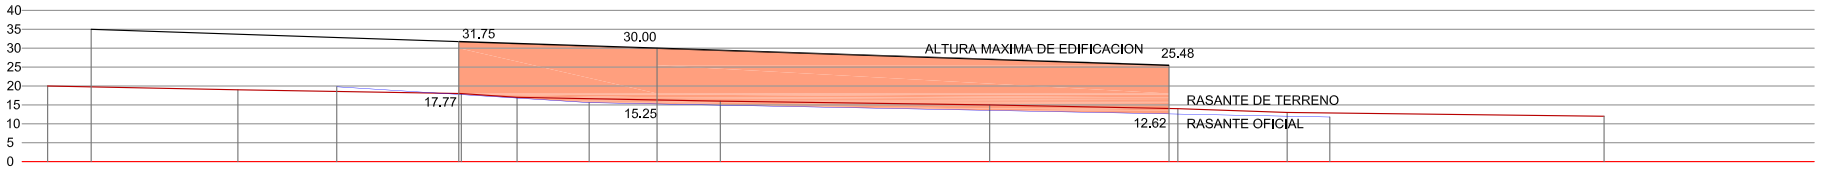


PERFIL 2

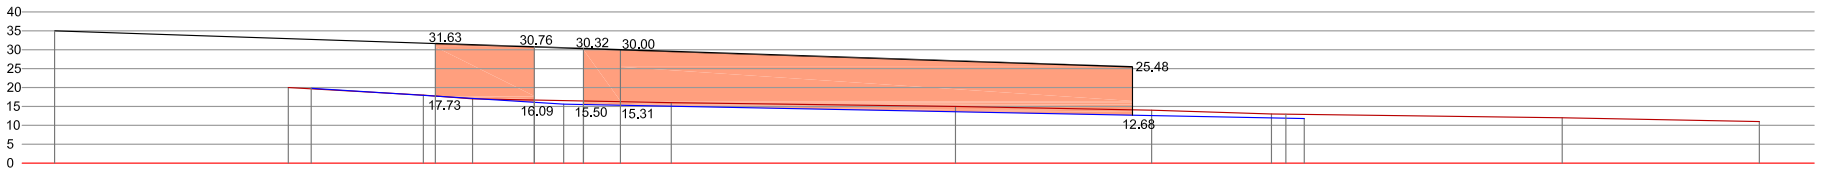


PERFIL 3

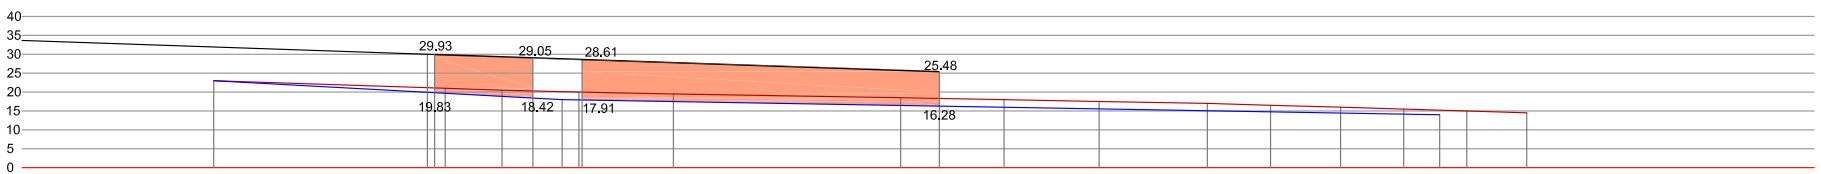

PERFIL 4

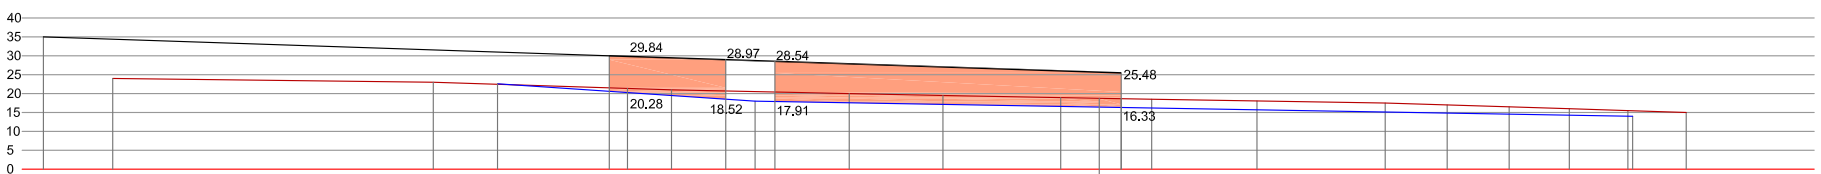

PERFIL 5

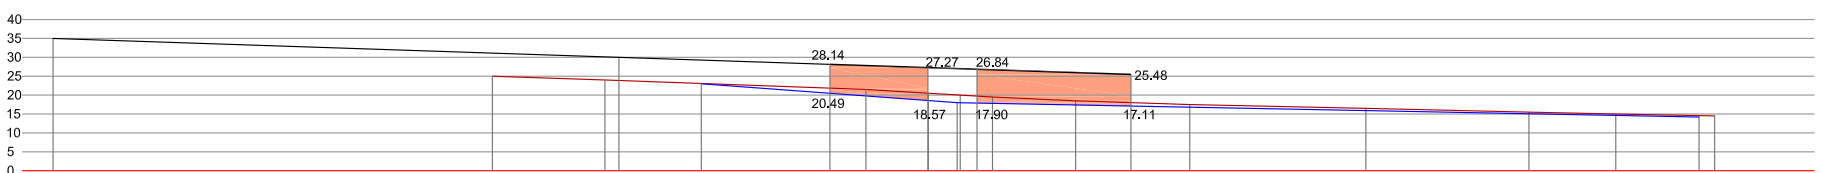

PERFIL 6



PERFIL 7

