


**Alumbrado**


Este documento forma parte del expediente del Plan General de Ordenación de Puerto del Rosario, en relación a la aprobación definitiva del mismo, acuerdo de la COTMAC celebrada el 20/05/2015, aprobado por el Pleno Municipal de fecha 23 de mayo de 2016.

Fdo:  
El secretario Acctal.  
Juan Manuel Gutiérrez Padrón

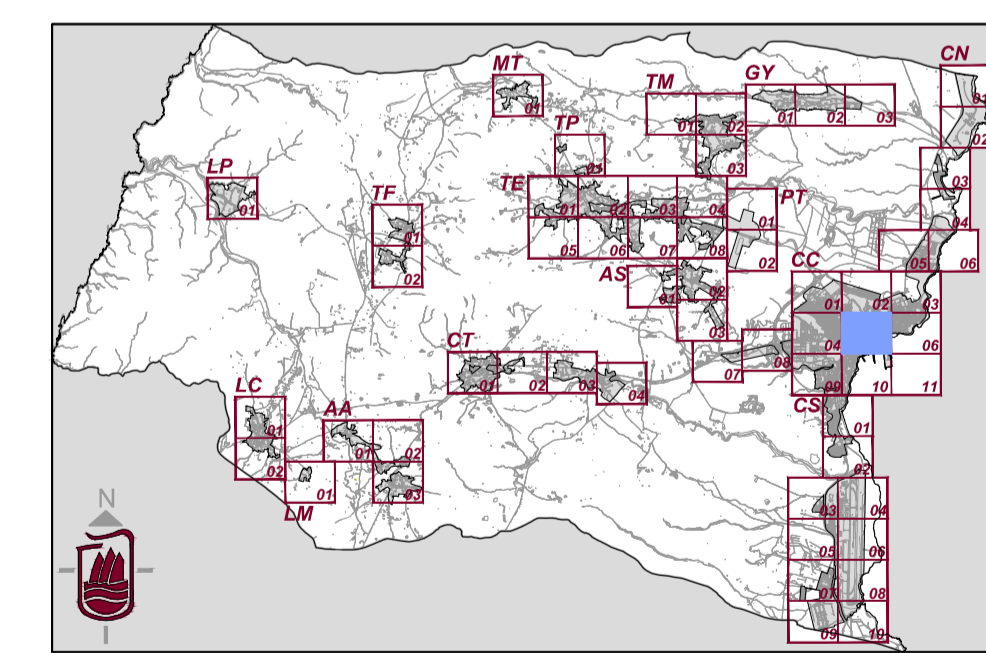

**Plan General de Ordenación de Puerto del Rosario**

Escala 1:2000

**Plan General de Ordenación**  
**Aprobación Provisional**  
Revisión para la adaptación al DL 1/2000, de 8 de Mayo  
y Ley 19/2003, de 14 de Abril

Redacción	Ayuntamiento de Puerto del Rosario	Fecha	2014
Información	Red de Alumbrado Público Puerto del Rosario	Hoja	AP CC.05

AOU-1.1  
ZONA CENTRO