


Alumbrado

	Cuadro Alumbrado Público		Estufa Plana
	N° Líneas que tiene el Cuadro		Estufa China
	Metros Altura del Báculo		ATP
	Farola Ovalada 1 x 150 W		ATP Pueblos
	Farola Doble Ovalada 2 x 150 W		ATP Nuevas
	Farola Ojo Gris 1 x 150 W		Plana Cuadrada
	Farola Doble Ojo Gris 2 x 150 W		Oas Peatones
	Farola Doble Inclínada		Foco
	Bola Blanca		Foco con Pantalla
	Bola Cristal		Luciernaga
	Ovalada Blanca		Ojo Gris de Pared
	Rama		Bola de Pared
	Bellota		Ovalada de Pared
	Plato		Cuadrada de Pared
	Plato dos Brazos		ATP de Pared

Este documento forma parte del expediente del Plan General de Ordenación de Puerto del Rosario, en relación a la aprobación definitiva según acuerdo de la COTMAC celebrada el 20/05/2015, aprobado por el Pleno de la Corporación de fecha 23 de mayo de 2016.

Fdo:
El secretario Acctal.
Juan Manuel Gutiérrez Padrón

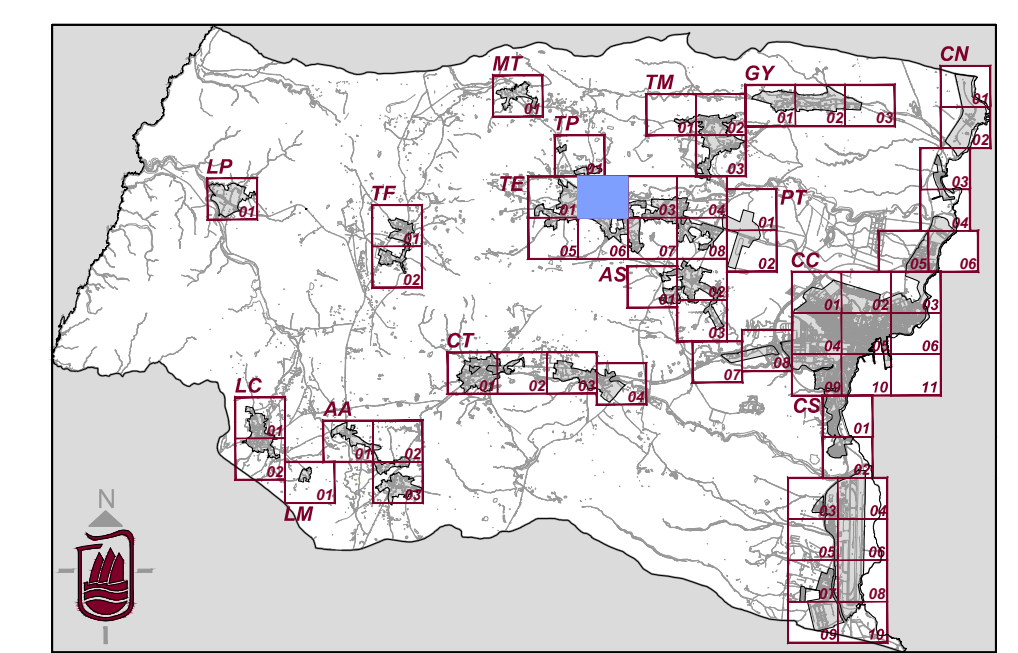

Plan General de Ordenación de Puerto del Rosario

Escala 1:2000

Plan General de Ordenación Aprobación Provisional
Revisión para la adaptación al DL 1/2000, de 8 de Mayo y Ley 19/2003, de 14 de Abril

Redacción	Ayuntamiento de Puerto del Rosario	Fecha	2014
Información	Red de Alumbrado Público Tetir	Hoja	AP TE.02