


- Estructura Territorial**
- Sistema Rural**
- Suelo con valores naturales o culturales
  - Suelo con valores productivos o económicos
  - Suelo de protección del Medio Territorial
  - Espacios Protegidos
- Sistema Urbano**
- Suelo residencial
  - Suelo turístico
  - Suelo industrial - terciario
  - Equipamientos estructurales
- Costas**
- Línea de Deslinde Dominio Público Marino Terrazero
- Otros**
- Limite Municipal

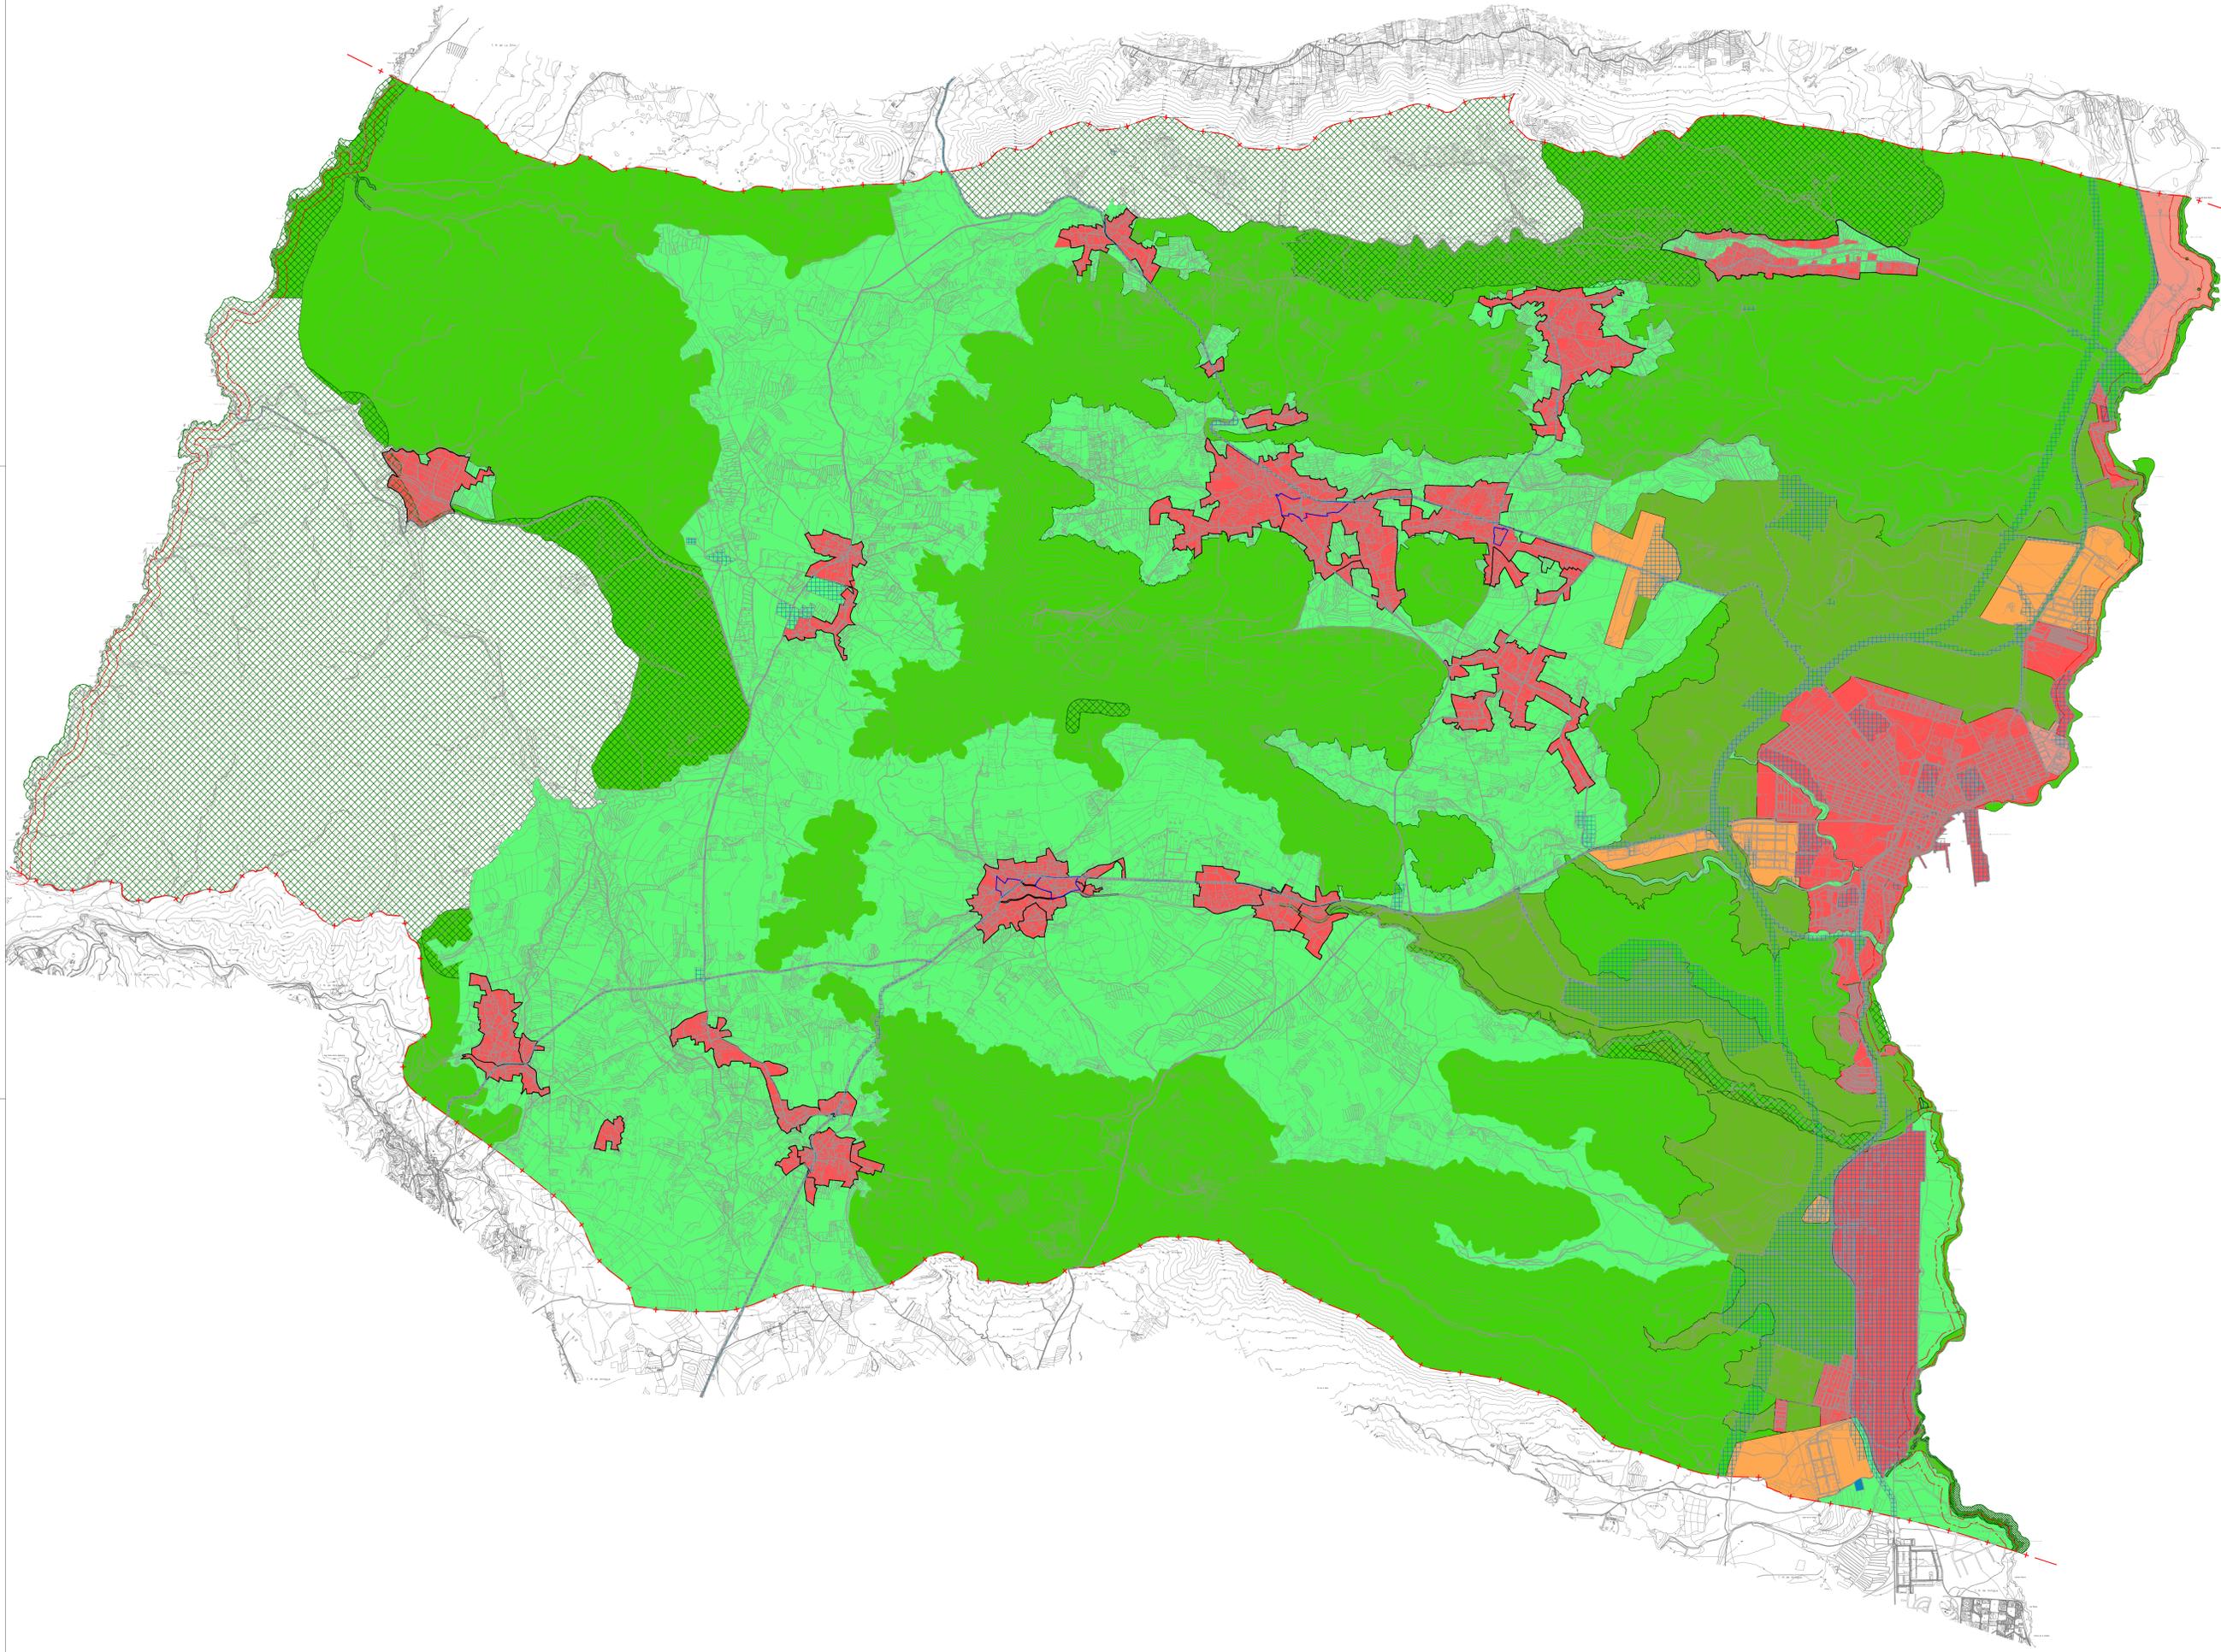

En relación a la aprobación definitiva y según acuerdo del pleno 31 octubre de 2016, este documento forma parte del expediente de Plan General de Ordenación de Puerto del Rosario.

