

Conductos


| | |
|--|---|
| Red DN 25 Ø POLIETILENO (PE) | Red DN 125 Ø FIBROCEMENTO (FC) |
| Red DN 32 Ø POLIETILENO (PE) | Red DN 150 Ø FIBROCEMENTO (FC) |
| Red DN 40 Ø POLIETILENO (PE) | Red DN 175 Ø FIBROCEMENTO (FC) |
| Red DN 50 Ø POLIETILENO (PE) | Red DN 200 Ø FIBROCEMENTO (FC) |
| Red DN 63 Ø POLIETILENO (PE) | Red DN 200 Ø FIBROCEMENTO (FC) |
| Red DN 75 Ø POLIETILENO (PE) | Red DN 250 Ø FIBROCEMENTO (FC) |
| Red DN 90 Ø POLIETILENO (PE) | Red DN 315 Ø FIBROCEMENTO (FC) |
| Red DN 110 Ø POLIETILENO (PE) | Red DN 350 Ø FIBROCEMENTO (FC) |
| Red DN 125 Ø POLIETILENO (PE) | Red DN 250 Ø FUNDICIÓN DUCTIL (FD) |
| Red DN 160 Ø POLIETILENO (PE) | Red DN 400 Ø FUNDICIÓN DUCTIL (FD) |
| Red DN 180 Ø POLIETILENO (PE) | Red DN 500 Ø FUNDICIÓN DUCTIL (FD) |
| Red DN 90 Ø POLICLORURO DE VINILO (PVC) | Red DN 500 Ø POLIESTER Reforzado CON FIBRA DE VIDRIO (PRFV) |
| Red DN 100 Ø POLICLORURO DE VINILO (PVC) | |
| Red DN 125 Ø POLICLORURO DE VINILO (PVC) | |
| Red DN 150 Ø POLICLORURO DE VINILO (PVC) | |
| Red DN 160 Ø POLICLORURO DE VINILO (PVC) | |
| Red DN 200 Ø POLICLORURO DE VINILO (PVC) | |
| Red DN 250 Ø POLICLORURO DE VINILO (PVC) | |
| Red DN 315 Ø POLICLORURO DE VINILO (PVC) | |

Accesorios

| | |
|--------------------------|----------------------|
| Válvulas / Llave de paso | Hidrantes a instalar |
| Equipo de medida | Hidrantes existentes |
| Cambio de sección | Arquetas |
| Válvula reductora | Brida Ciega |
| Canalización | Nudo |

Este documento forma parte del expediente del Plan General de Ordenación de Puerto del Rosario, en relación a la aprobación definitiva por el Ayuntamiento de Puerto del Rosario, acuerdo de la COTMAC celebrada el 20/05/2015, aprobado por el Pleno de la Comisión de fecha 23 de mayo de 2016.

Fdo:
El secretario Acctal.
Juan Manuel Gutiérrez Padrón

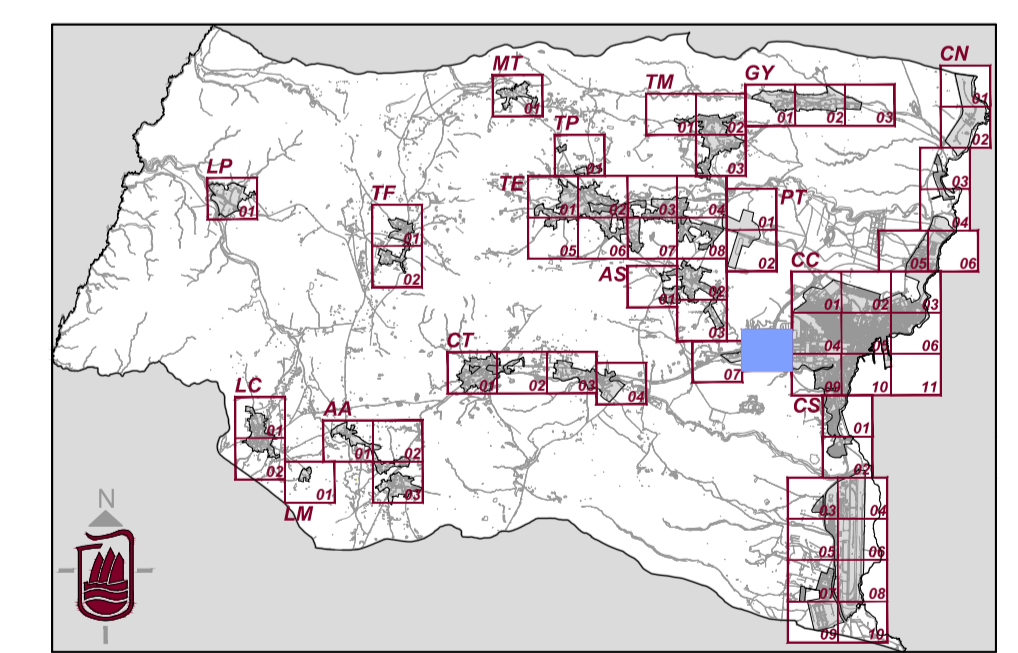

Plan General de Ordenación de Puerto del Rosario

Escala 1:2000

Plan General de Ordenación Aprobación Provisional
Revisión para la adaptación al DL 1/2000, de 8 de Mayo y Ley 19/2003, de 14 de Abril

| | | | |
|-------------|------------------------------------|-------|----------|
| Redacción | Ayuntamiento de Puerto del Rosario | Fecha | 2014 |
| Información | Red de Abastecimiento Zurita | Hoja | RA CC.08 |