

Delimitaciones

-----	Limite Municipal	-----	Linea Actual de 66 kv
-----	Linea de Deslinde Dominio Público Marítimo Terrestre	-----	Linea Prevista de 66 kv
-----	Linea de Deslinde Dominio Público	-----	Linea Prevista de 132 kv
-----	Linea de arista exterior de calzada	-----	Cable Previsto de 66 kv
-----	Peatonales	-----	Trazado Indicativo Propuesto
-----	Alineación de Parcela	-----	Rodoniales
-----	Alineación de Aparcamientos	-----	Alineación de Bordillos
		-----	Eje de Vias

Áreas Diferenciadas

Áreas Ordenadas directamente por el P.G.O.

-----	SUNCU	Suelo Urbano No Consolidado por la Urbanización	-----	SUNCRE	Suelo Urbano No Consolidado por la Urbanización de Renovación
-----	SUSO	Suelo Urbanizable Sectorizado Ordenado	-----	AD	Actuación de Dotación
-----	SG	Sistema General			

Áreas Remitidas a Planeamiento de Desarrollo (P)

-----	SUNCU-P	Suelo Urbano No Consolidado por la Urbanización	-----	SUNCRE-P	Suelo Urbano No Consolidado por la Urbanización de Renovación
-----	SUSO-P	Suelo Urbanizable Sectorizado No Ordenado			

Áreas con Planeamiento Remitido (PR)

-----	SUCU-PR	Suelo Urbano Consolidado por la Urbanización con Planeamiento Remitido	-----	SUSO-PR	Suelo Urbanizable Sectorizado Ordenado con Planeamiento Remitido
-------	---------	--	-------	---------	--

Normas Zonales



A	Edificación en manzana cerrada I	E	Equipamiento
Ab	Edificación en manzana cerrada II	D	Dotaciones
Ab	Edificación en manzana cerrada III	H	Instalaciones y edificación singular
Ac	Edificación en manzana cerrada IV	G	Edificación terciario - industrial
B	Edificación residencial colectiva en bloque	ES	Estación de Servicio
Ca	Edificación residencial unifamiliar aislada	AR-1.000	Edificación en asentamiento rural I
Cp	Edificación residencial unifamiliar pareada	AR-2.500	Edificación en asentamiento rural II
Ch	Edificación residencial unifamiliar en hilera	Gavios	Zona no apta Edificación

Usos Específicos

DP	Deportivo	EL	Espacio Libre
ED	Educativo	SP	Transporte e Infraestructura
AD	Administrativo	CO	Terciario
S	Social	VP	Viviendas de Protección Pública
AS	Asistencial	DF	Defensa
CU	Cultural	RS	Reserva
	Zonas de sujetas a convenios		

Este documento forma parte del expediente del Plan General de Ordenación de Puerto del Rosario, en relación a la aprobación definitiva según el acuerdo de la COTMAC celebrada el 20/05/2015, aprobado por el Pleno de la Corporación de fecha 23 de mayo de 2016.

Fdo: El secretario Acctal.
Juan Manuel Gutiérrez Padrón

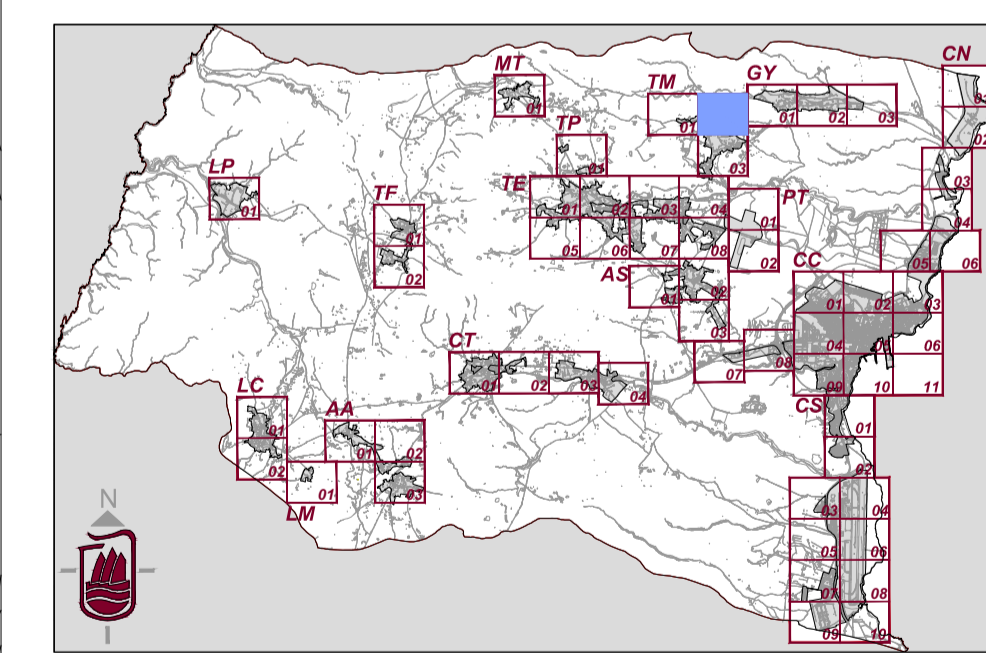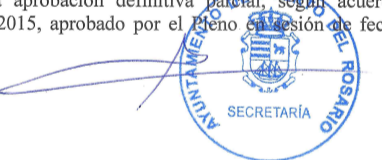

Plan General de Ordenación de Puerto del Rosario

Escala 1:2000

Plan General de Ordenación
Texto Refundido
Revisión para la adaptación al DL 1/2000, de 8 de Mayo
y Ley 19/2003, de 14 de Abril

Redacción	Ayuntamiento de Puerto del Rosario	Fecha	2016
Ordenación	Pormenorizada El Time	Hoja	OP TM.02