


Este documento forma parte del expediente del Plan General de Ordenación de Puerto del Rosario, en relación a la aprobación definitiva del Plan de Ordenación de Puerto del Rosario, en virtud de la resolución de la COTMAC celebrada el 20/05/2015, aprobada por el Pleno del Ayuntamiento de Puerto del Rosario el día 23 de mayo de 2016.

Edo: El secretario Acetal.
Juan Manuel González Padrón

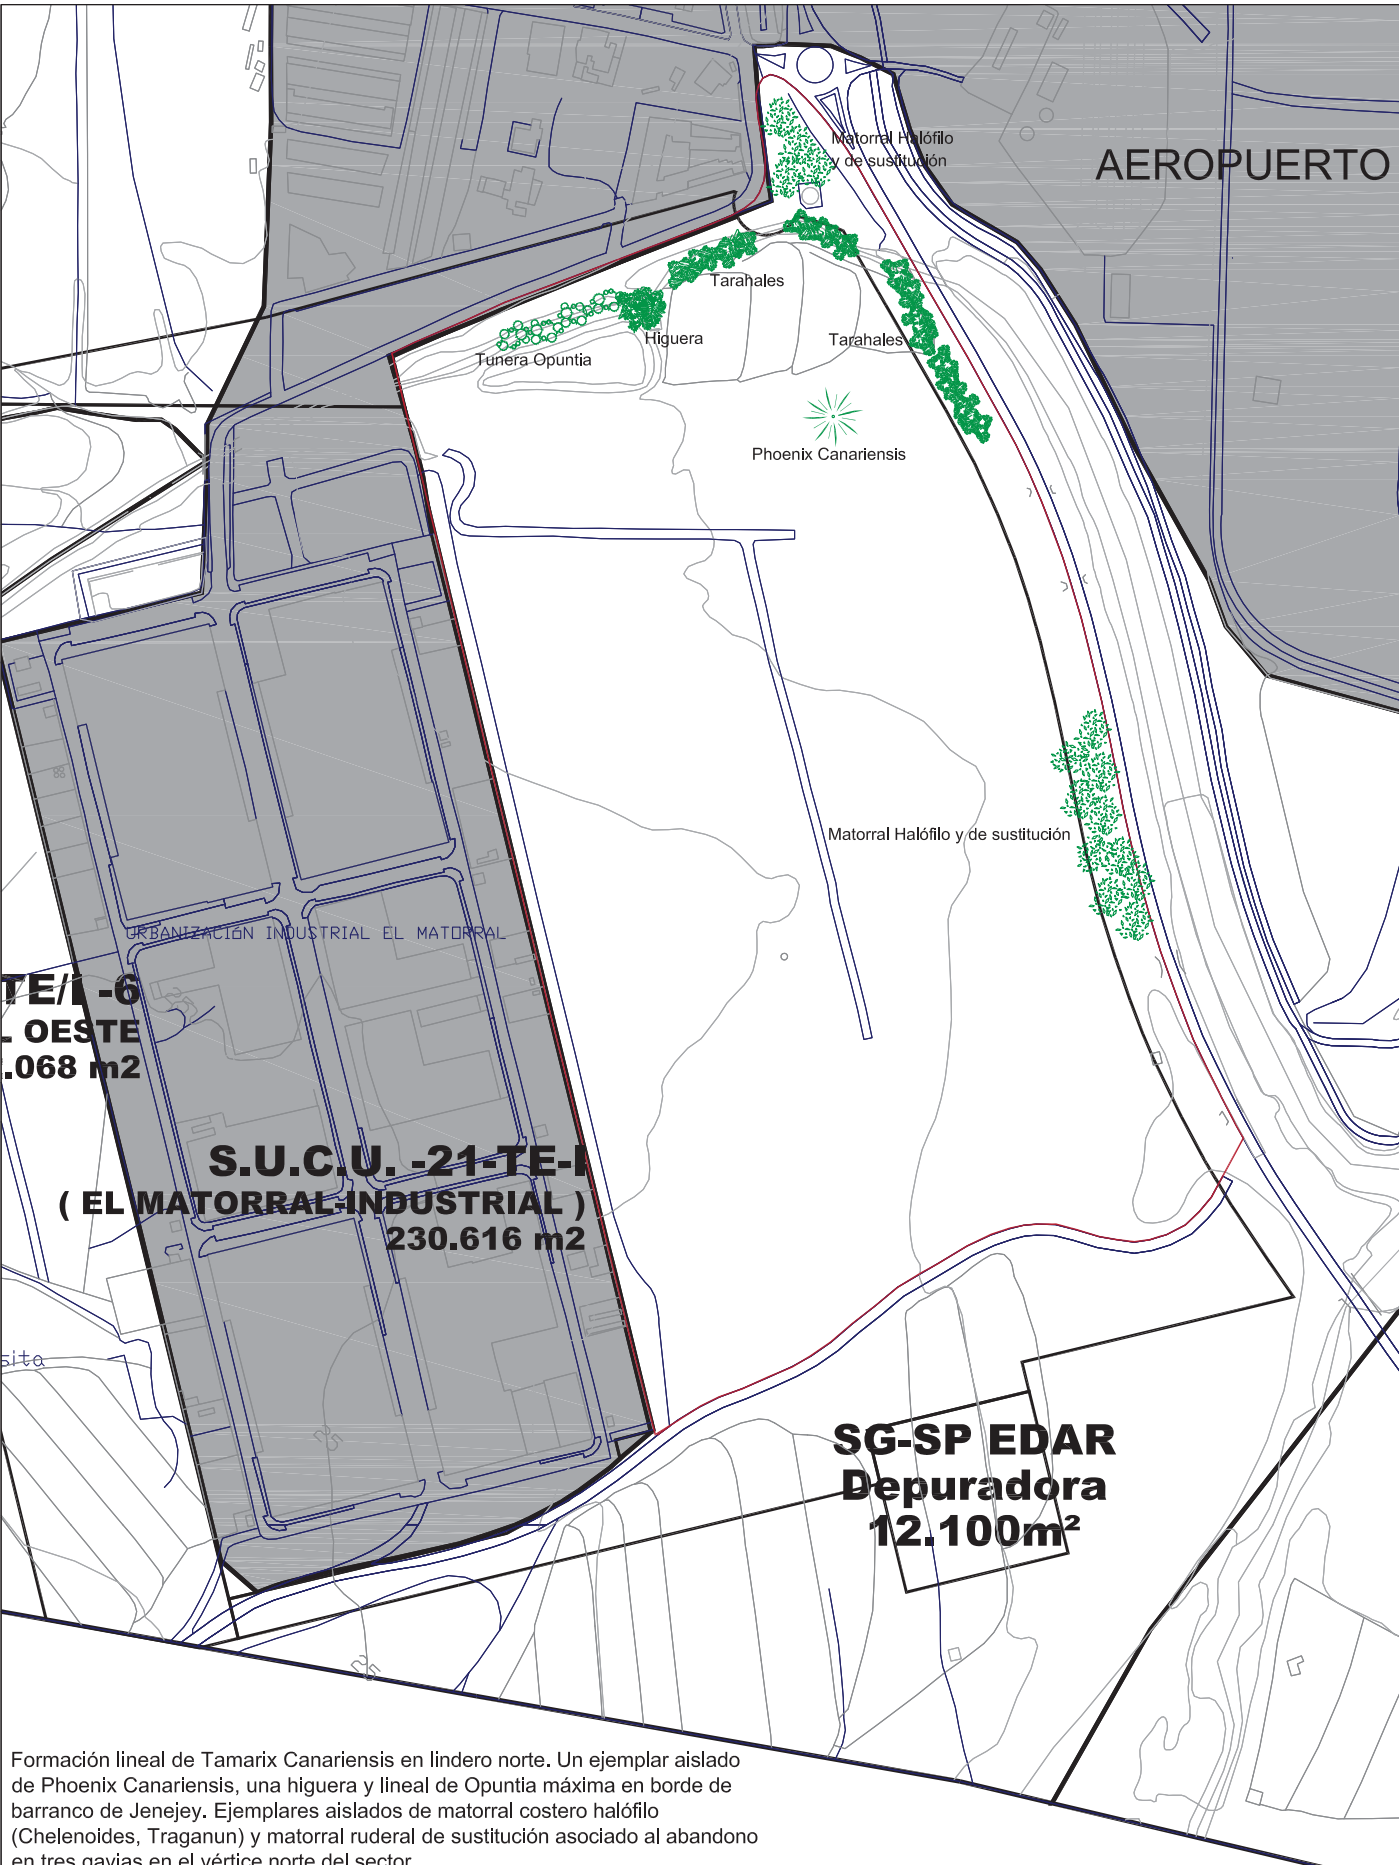

Formación lineal de Tamarix Canariensis en lindero norte. Un ejemplar aislado de Phoenix Canariensis, una higuera y lineal de Opuntia máxima en borde de barranco de Jeneje. Ejemplares aislados de matorral costero halófilo (Chelenoides, Traganun) y matorral ruderal de sustitución asociado al abandono en tres gavías en el vértice norte del sector.

Plan General de Ordenación de Puerto del Rosario			Hoja
INFORME DE SOSTENIBILIDAD AMBIENTAL EL MATORRAL			IA-06
Redacción	Ayuntamiento de Puerto del Rosario	Fecha	Oct 2013
Inventario Ambiental	Vegetación	Escala	1/5.000