


Red Eléctrica


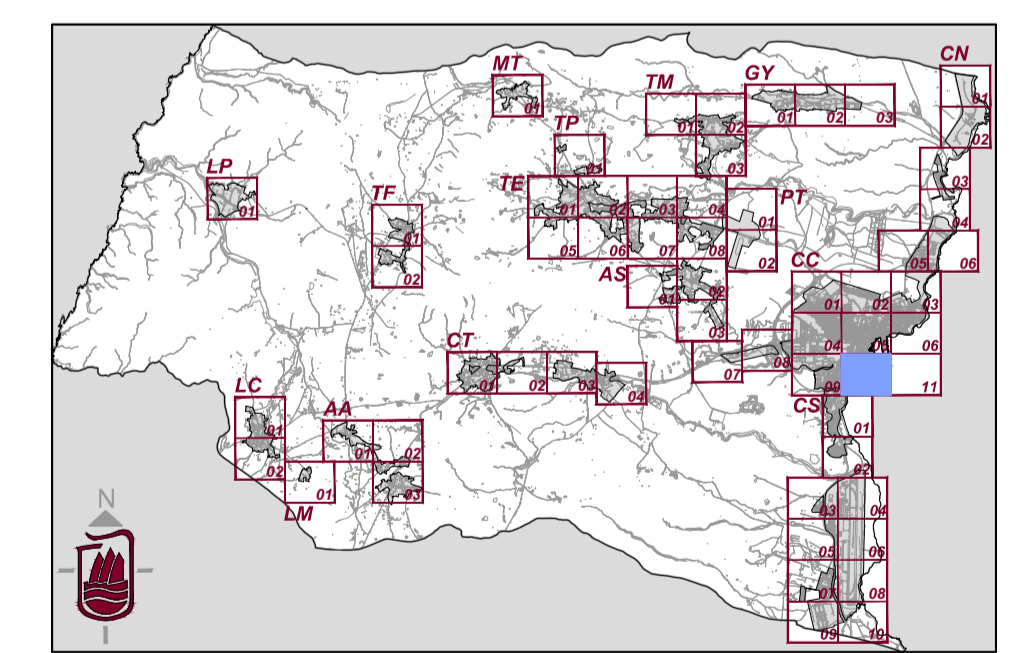
	Endesa - Arquetas		Endesa - Trazas Canalización
	Endesa - Subestación		Endesa - Trazas Aéreo
	Endesa - Conductor		Endesa - Trazas Subterráneo
	Endesa - Centros Distribución		Telefónica
	Endesa - Tramo BT Aéreo		Telefónica - Postes
	Endesa - Tramo BT Subterráneo		Telefónica - Canalización
	Endesa - Tramo BT Trenzado		Telefónica - Cámara
	Endesa - Tramo MT Aéreo		Telefónica - Proyecto o Propuesta
	Endesa - Tramo MT Subterráneo		Telefónica - Otros

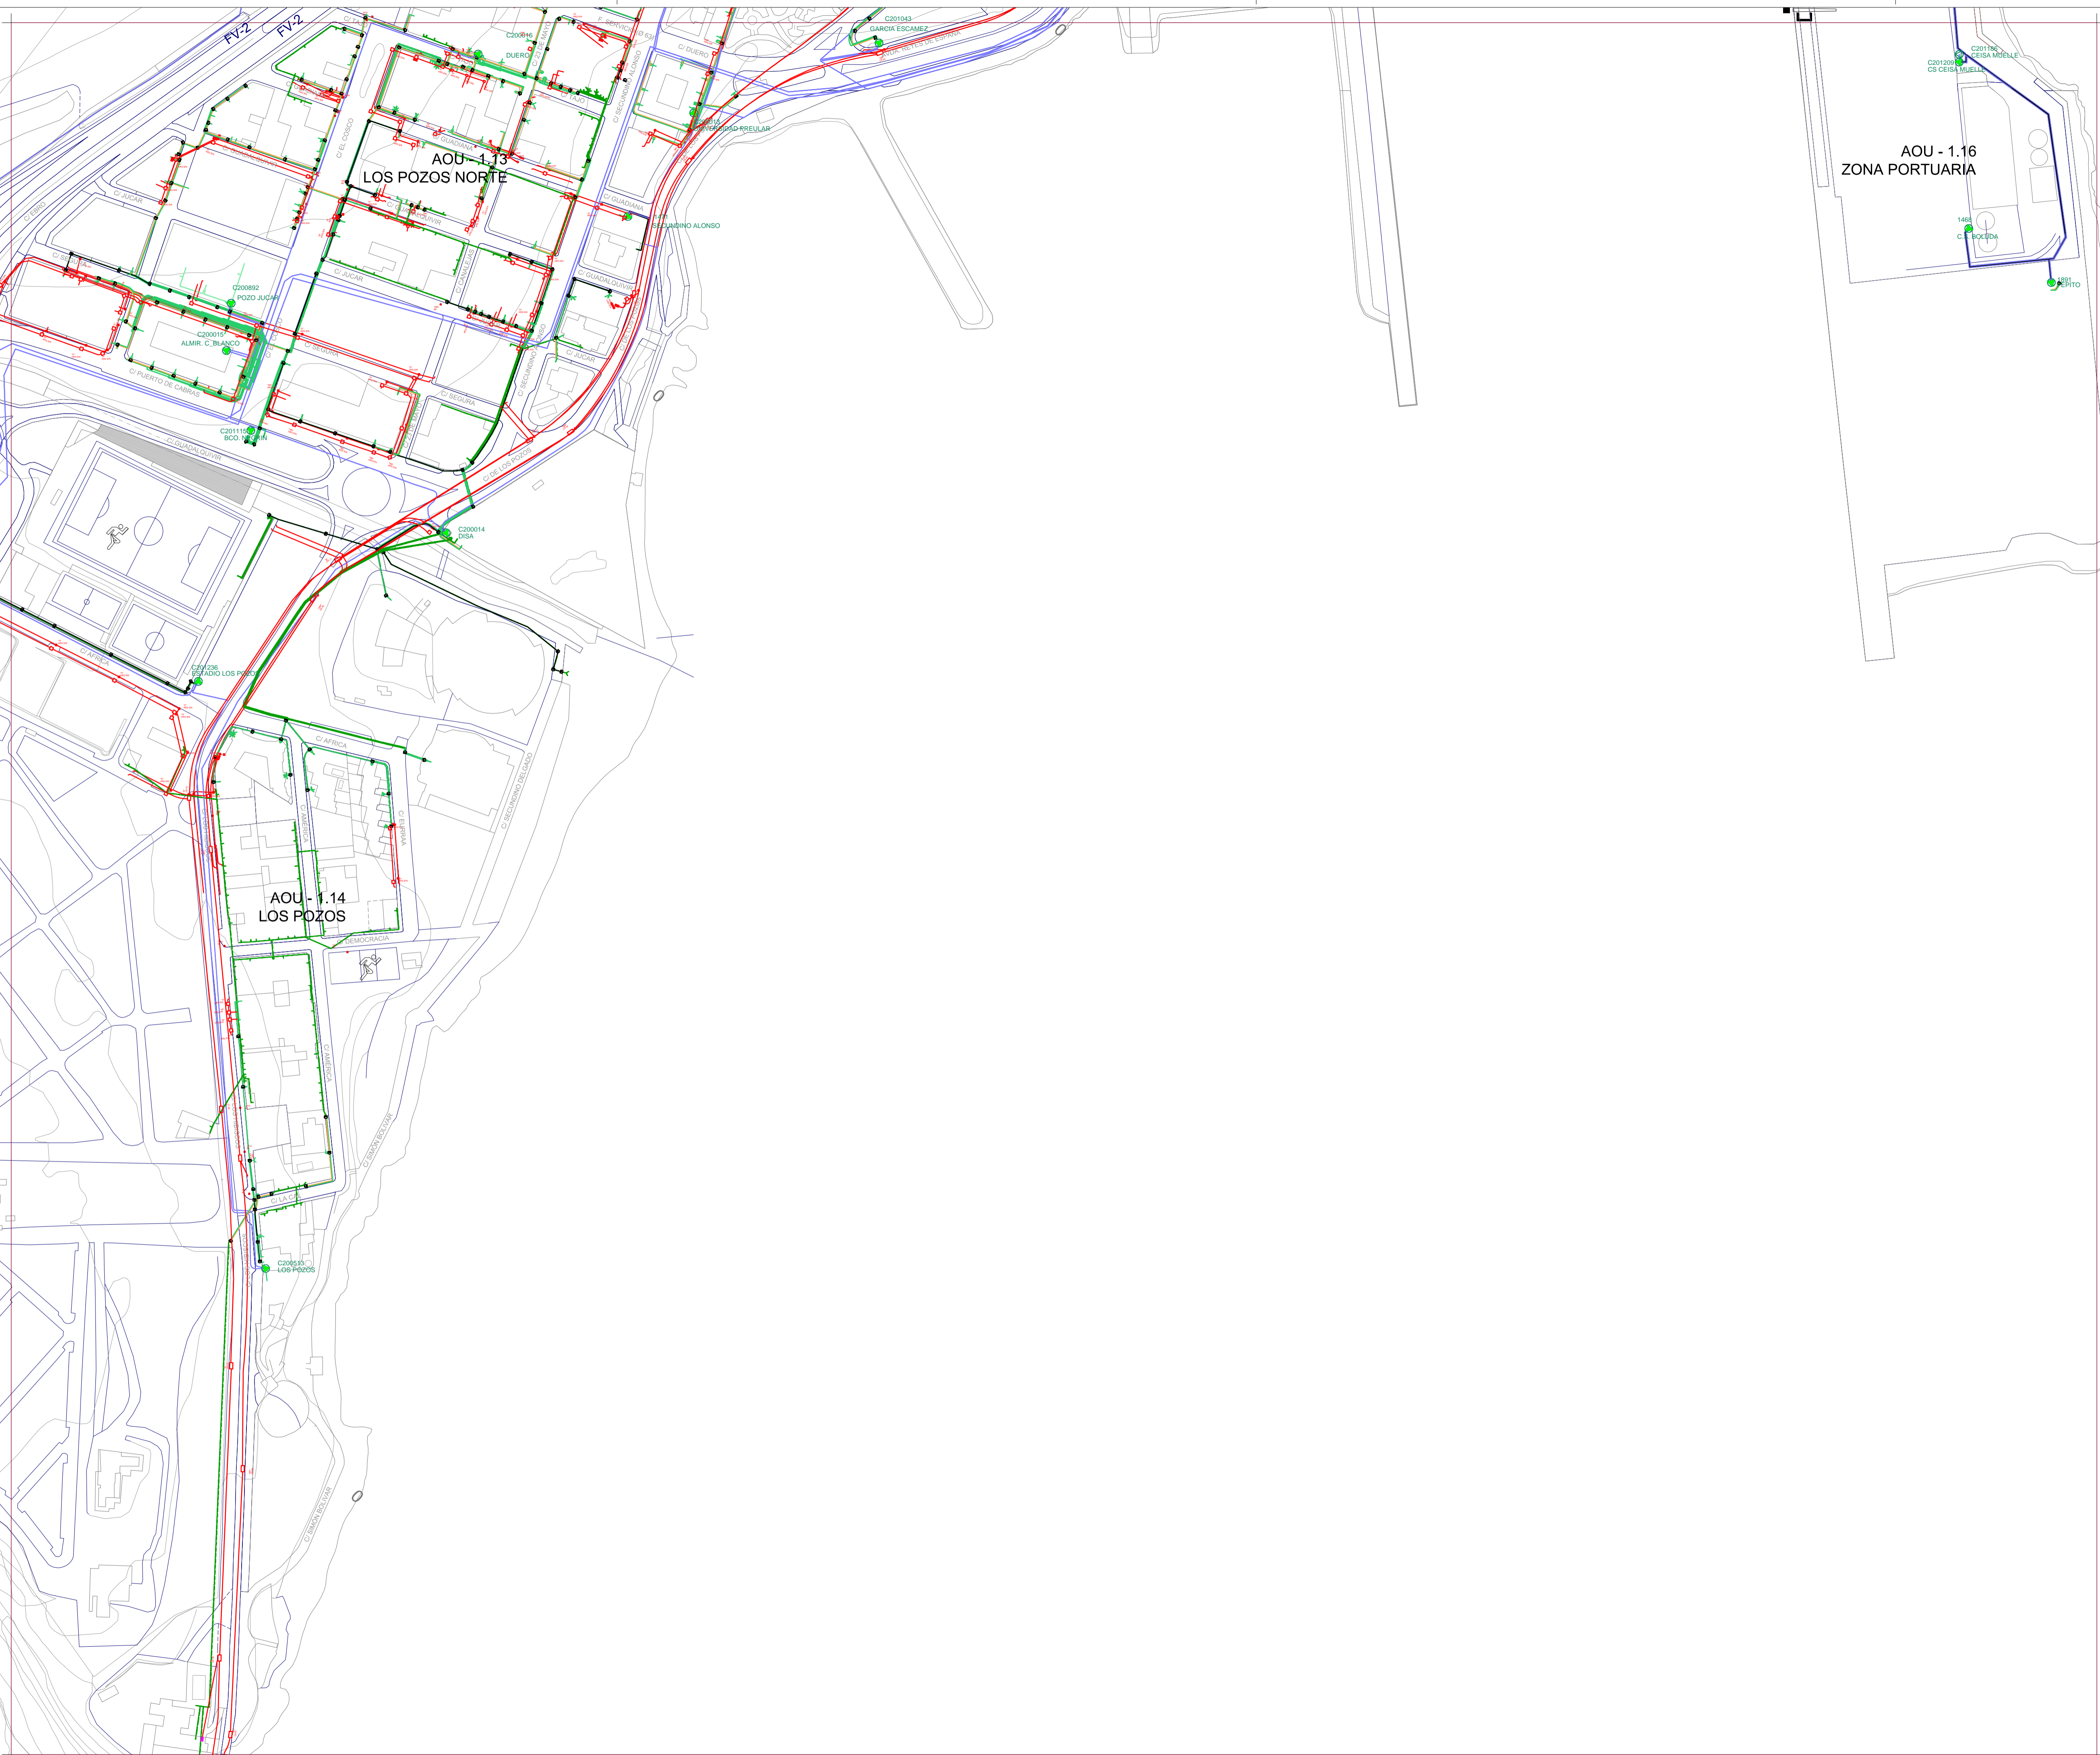

AOU - 1.16
ZONA PORTUARIA

Este documento forma parte del expediente del Plan General de Ordenación de Puerto del Rosario, en relación a la aprobación definitiva del Plan, acuerdo de la COTMAC celebrada el 20/05/2015, aprobado por el Pleno Municipal de fecha 23 de mayo de 2016.

Fdo:
El secretario Acctal.
Juan Manuel Gutiérrez Padrón

Plan General de Ordenación de Puerto del Rosario

Escala 1:2000



Plan General de Ordenación
Aprobación Provisional
Revisión para la adaptación al DL 1/2000, de 8 de Mayo
y Ley 19/2003, de 14 de Abril

Redacción	Ayuntamiento de Puerto del Rosario	Fecha	2014
Información	Red Eléctrica Los Pozos	Hoja	RE CC.10