



Canalización Pluviales

- Canalización de Pluviales, diámetro 80 mm.
- Canalización de Pluviales, diámetro 300 mm.
- Canalización de Pluviales, diámetro 400 mm.
- Canalización de Pluviales, diámetro 500 mm.
- Canalización de Pluviales, diámetro 600 mm.
- Canalización de Pluviales, diámetro 800 mm.
- Canalización de Pluviales, diámetro 1000 mm.
- Canalización de Pluviales, diámetro 2000 mm.
- Canal de guarda en tierra.
- Sentido de flujo.
- Pozo de registro y cota inferior conducto.

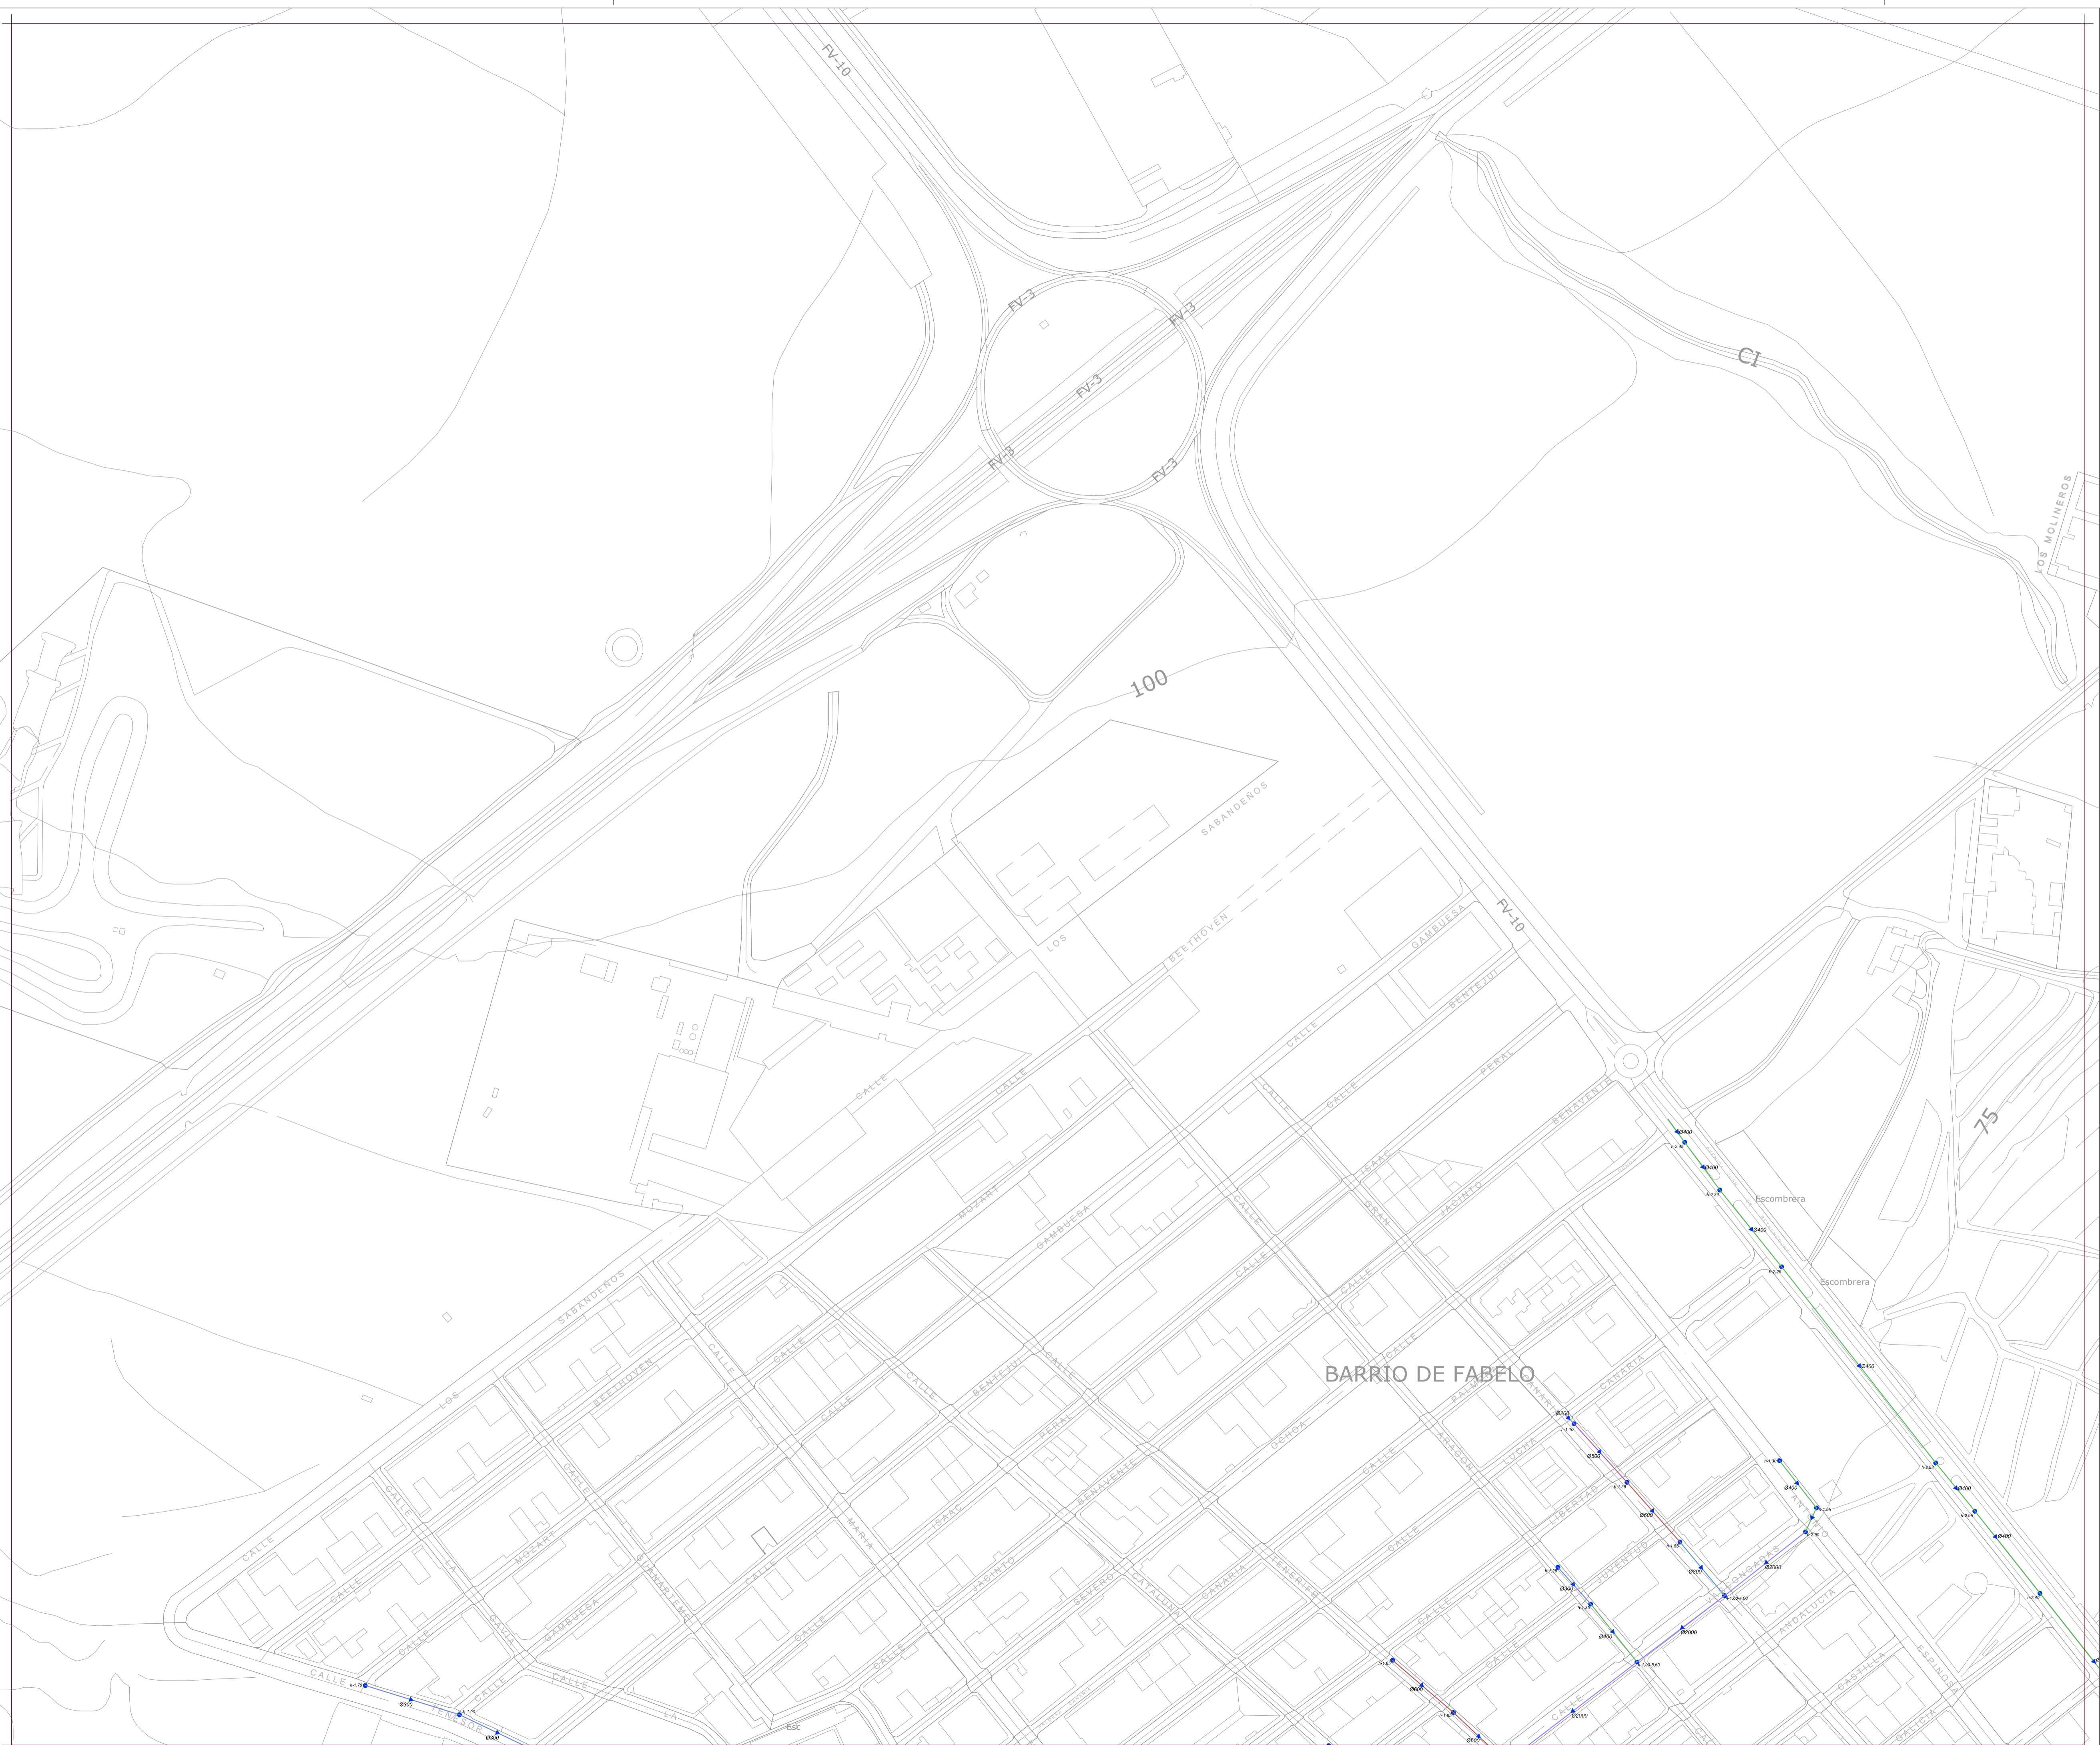

Este documento forma parte del expediente del Plan General de Ordenación de Puerto del Rosario, en relación a la aprobación definitiva del mismo, acuerdo de la COTMAC celebrada el 20/05/2015, aprobado por el Pleno Municipal de fecha 23 de mayo de 2016.

Fdo:
El secretario Acetal,
Juan Manuel Gutiérrez Padrón

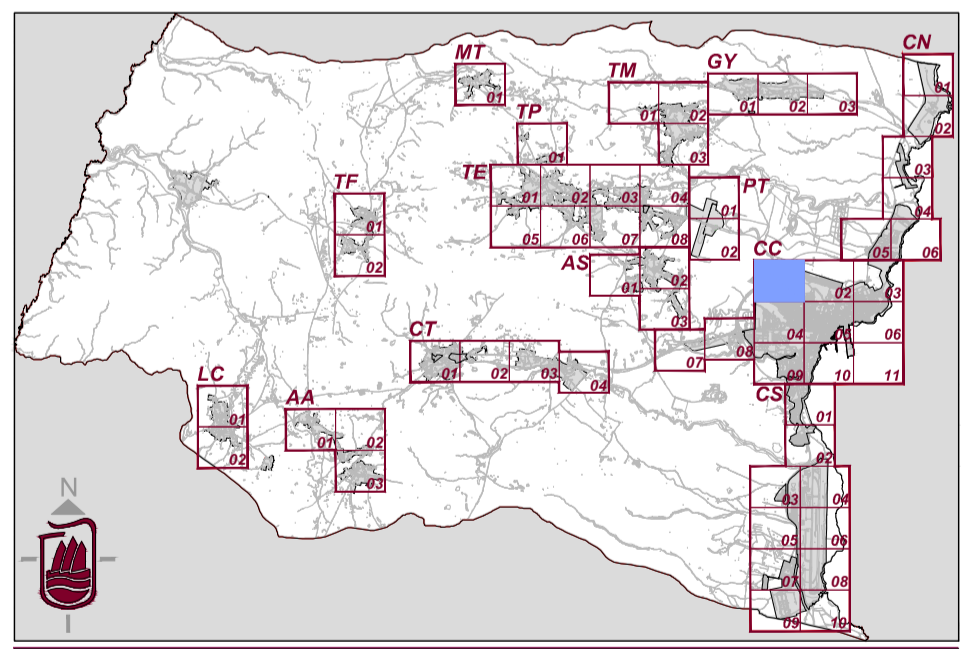

Plan General de Ordenación de Puerto del Rosario

Escala 1:2000

Plan General de Ordenación
Aprobación Provisional
Revisión para la adaptación al DL 1/2000, de 8 de Mayo
y Ley 19/2003, de 14 de Abril

Redacción	Ayuntamiento de Puerto del Rosario	Fecha	2014
Información	Red de Saneamiento (Pluviales)	Hoja	RP CC.01