


















Legenda

-  Red de Riego principal
-  Punto de entrega de agua de Riego
-  Señalización de riego con agua regenerada
-  Zonas verdes Públicas municipales


Simbología

-  Hibiscus Tiliaceus
-  Jacaranda Mimosifolia
-  Ficus Religiosa
-  Brachycton Acerifolium
-  Spathodea campanulata
-  Phoenix Canariensis
-  Euphorbia Cotinifolia
-  Washingtonia Filifera
-  Callistemon Viminalis
-  Delonix Regia
-  Ficus Benjaminia
-  Schinus Molle
-  Tipuana Tipu

| Punto de Entrega | Tubería (Diámetro Ø) | Uso de Riego | Ubicación (Coordenadas) |
|------------------|-----------------------|-----------------------|-----------------------------|
| 1 | 90 | Arboles | 610594.6470 - 3151560.0540 |
| 2 | 90 | Arboles + Césped | 610844.5753 - 3152317.9954 |
| 3A | 110 | Arboles + Césped | 609934.8293 - 3153647.4448 |
| 3B | 90 | Arboles + Césped | 611202.9792 - 3152858.3488 |
| 4 | 90 | Arboles + Césped | 609719.6622 - 3153008.8443 |
| 5 | 200 | Arboles + Césped | 610190.1692 - 3154485.8000 |
| 6 | 90 | Arboles | 609851.7050 - 3154033.7139 |
| 7 | 90 | Arboles | 610748.4078 - 3154033.7139 |
| 8 | 200 | Arboles + Césped | 611309.4433 - 3153161.5247 |
| 9 | 110 | Arboles + Césped | 612548.5125 - 3154936.1863 |
| 10 | 90 | Arboles + Césped | 612585.7299 - 3154197.1708 |
| 11 | 90 | Arboles | 611433.6376 - 3154265.1303 |
| 12 | 90 | Arboles | 612775.6512 - 3155204.1059 |
| 13 | 90 | Arboles | 612709.8227 - 3155238.8745 |
| 14 | 90 | Arboles | 612930.4315 - 31555238.8745 |
| 15 | 90 | Arboles | 613331.7867 - 3156835.7415 |
| 16 | 90 | Arboles | 613593.7122 - 3157551.1755 |
| 17 | 90 | Arboles | 613656.1900 - 3158384.2286 |
| Depósito 1 | - | - | 609431.0159 - 3152441.5491 |
| Depósito 2 | - | - | 609879.8525 - 3154412.9312 |
| Toma A | Reserva | Reserva | 609419.8171 - 3152467.3860 |
| Toma B | Red de Riego Guisgüey | Red de Riego Guisgüey | 609436.7320 - 3152476.0783 |
| Toma C | Reserva | Reserva | 609453.6488 - 3152467.8689 |
| Toma D | Venta directa | Venta directa | 609473.4614 - 3152444.2066 |

Este documento forma parte del expediente del Plan General de Ordenación de Puerto del Rosario, en relación a la aprobación definitiva del Plan de Riego, aprobado por el COPTMAC celebrada el 20/05/2015, aprobado por el Cabildo de Puerto del Rosario el 23 de mayo de 2016.

Fdo: El secretario Ases. Juan Manuel Gutiérrez Padron

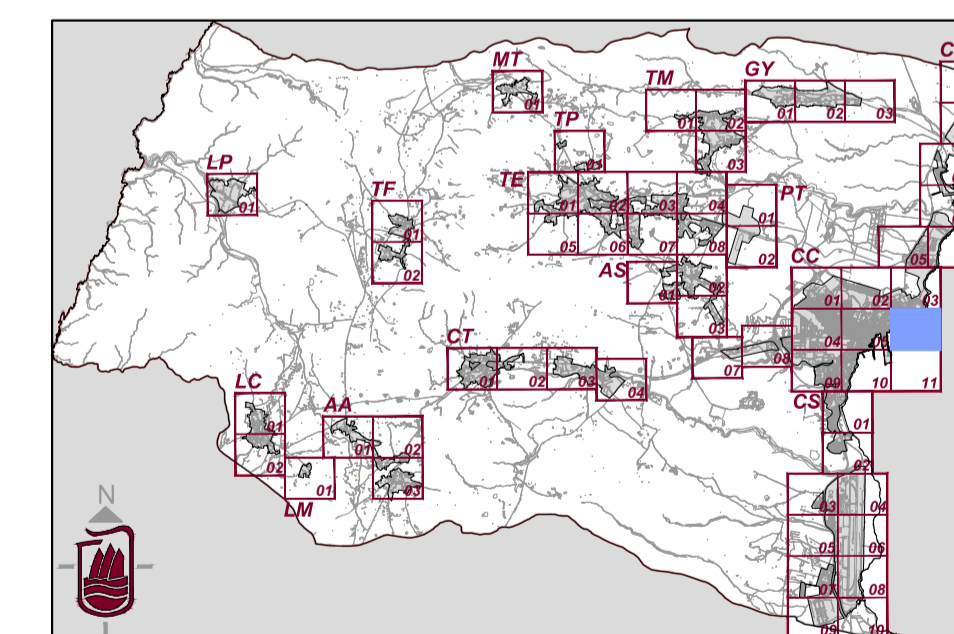

Plan General de Ordenación de Puerto del Rosario

Escala 1:2000

Plan General de Ordenación
Aprobación Provisional
 Revisión para la adaptación al DL 1/2000, de 8 de Mayo
 y Ley 19/2003, de 14 de Abril

| | | | |
|-------------|--|-------|---------------------------|
| Redacción | Ayuntamiento de Puerto del Rosario | Fecha | 2014 |
| Información | Red de Riego Puerto del Rosario | Hoja | RR CC.06 |